図面　2（設置場所）

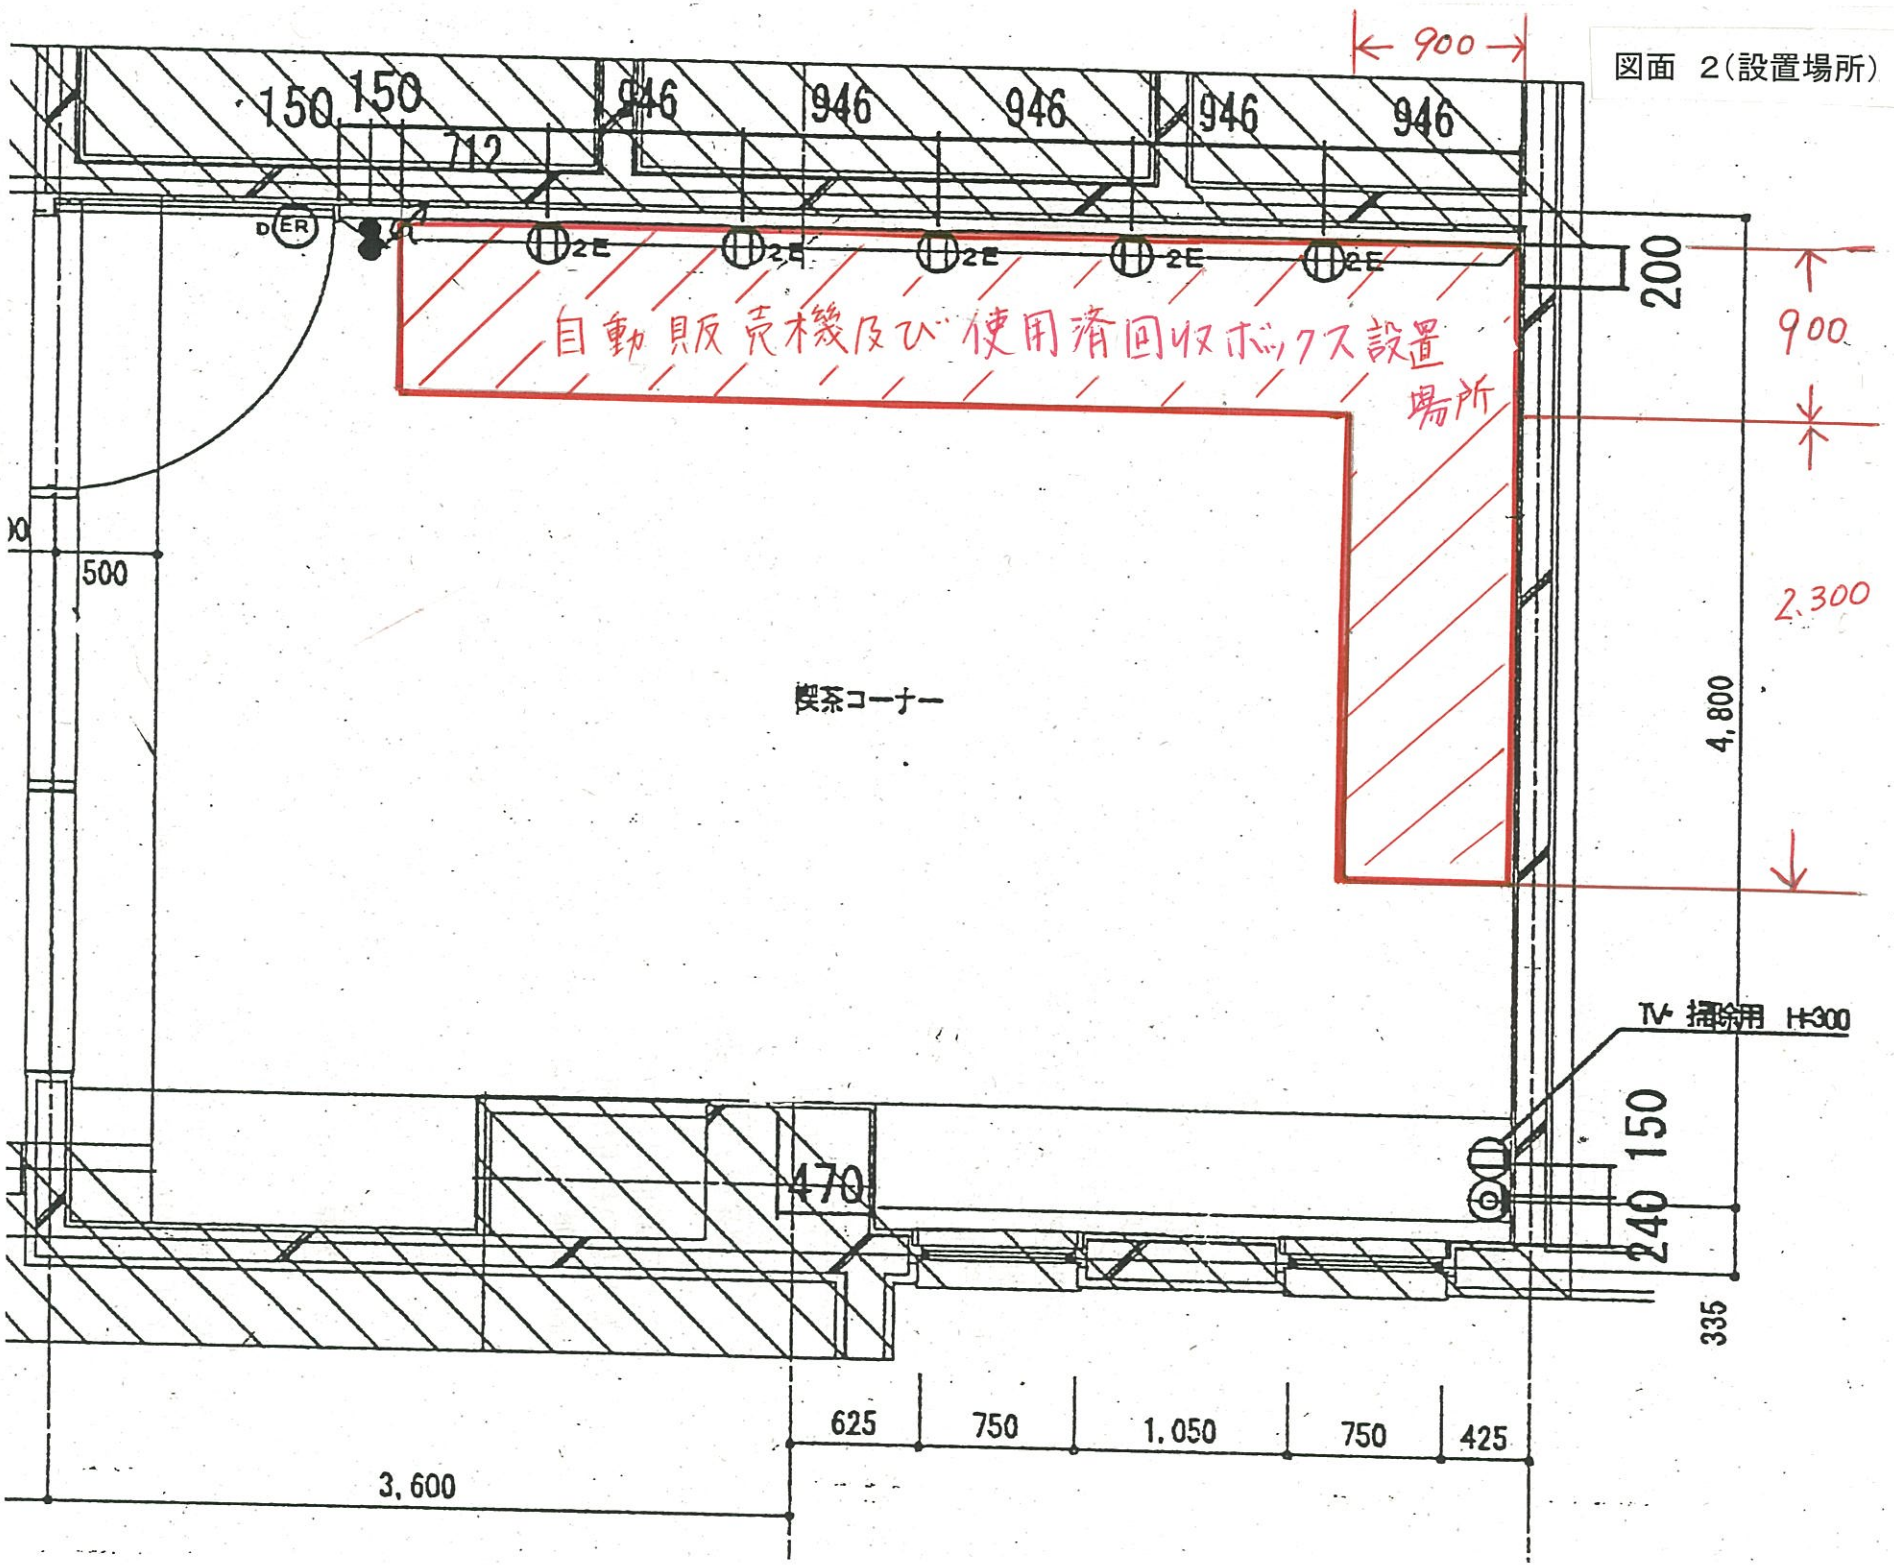
900
150
150
712
946
946
946
946
946
200
900
2E
2E
2E
2E
2E
自動販売機及び使用済回収ボックス設置場所
2,300
500
喫茶コーナー
4,800
TV 接続用 H300
470
150
240
335
625
750
1,050
750
425
3,600